
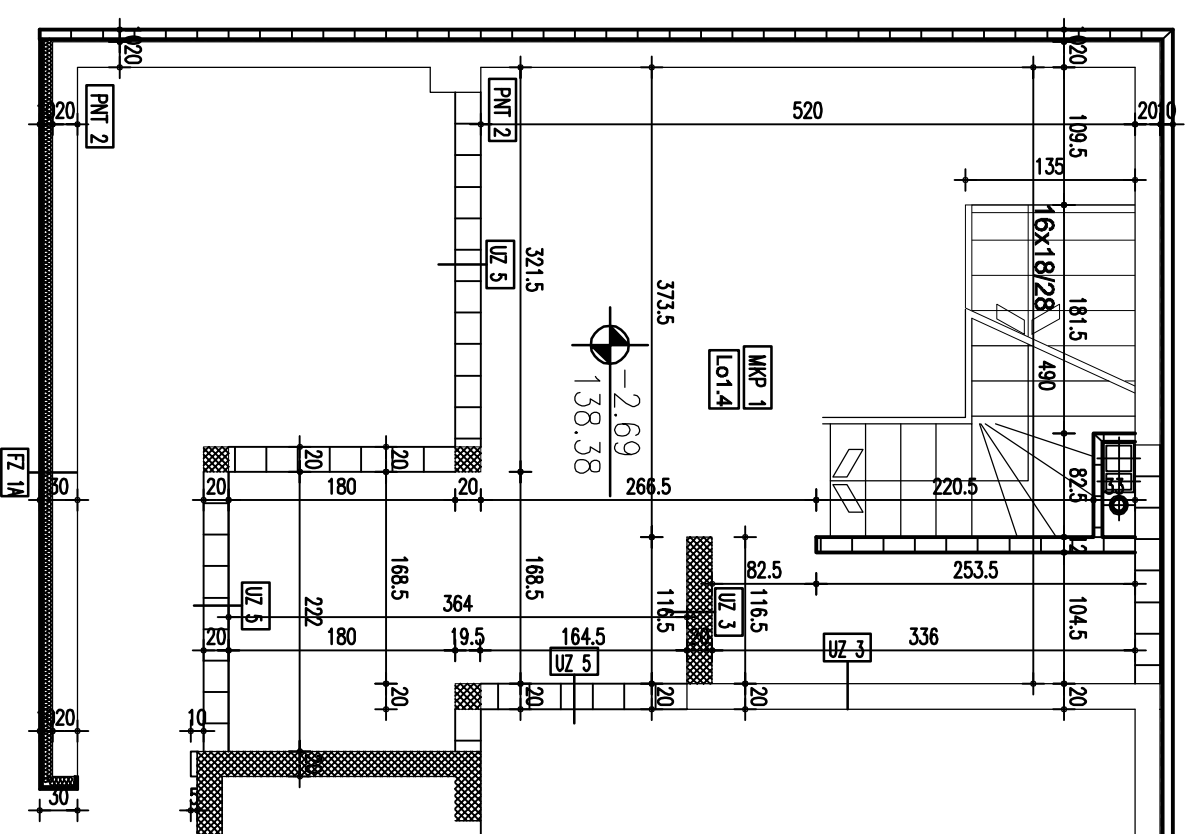


LOKAL 1 – II NIVO										
OZN	NAМЕНА ПРОСТОРИЈЕ	Pstiv m <sup>2</sup>	k	Pred m <sup>2</sup>	OBIM m <sup>3</sup>	ОБРАДА ПОДА	ОБРАДА ЗИДА	ПЛАФОН	Vis. Zidcm/Pzidm <sup>2</sup>	
lo1.1	prodajni prostor	22.45	.99	22.20	20.20	Granitna keramika	Boja	Spusteni plafon	346	69.89
lo1.2	predprostor	1.65	.99	1.60	5.23	Keramike pločice	Boja	Spusteni plafon	346	18.17
lo1.3	wc	1.75	.99	1.75	5.45	Keramike pločice	Keramike pločice	Spusteni plafon	346	18.86
ZBIR STVARNIH PVRŠINA				25.85 m <sup>2</sup>						
ZBIR REDUKOVANIH PVRŠINA				25.55 m <sup>2</sup>						

LOKAL 1 – I NIVO										
OZN	NAМЕНА ПРОСТОРИЈЕ	Pstiv m <sup>2</sup>	k	Pred m <sup>2</sup>	OBIM m <sup>3</sup>	ОБРАДА ПОДА	ОБРАДА ЗИДА	ПЛАФОН	Vis. Zidcm/Pzidm <sup>2</sup>	
lo1.4	prodajni prostor	29.80	.99	29.50	25.25	Granitna keramika	Boja	Spusteni plafon	243	61.36
ZBIR STVARNIH PVRŠINA				29.80 m <sup>2</sup>						
ZBIR REDUKOVANIH PVRŠINA				29.50 m <sup>2</sup>						

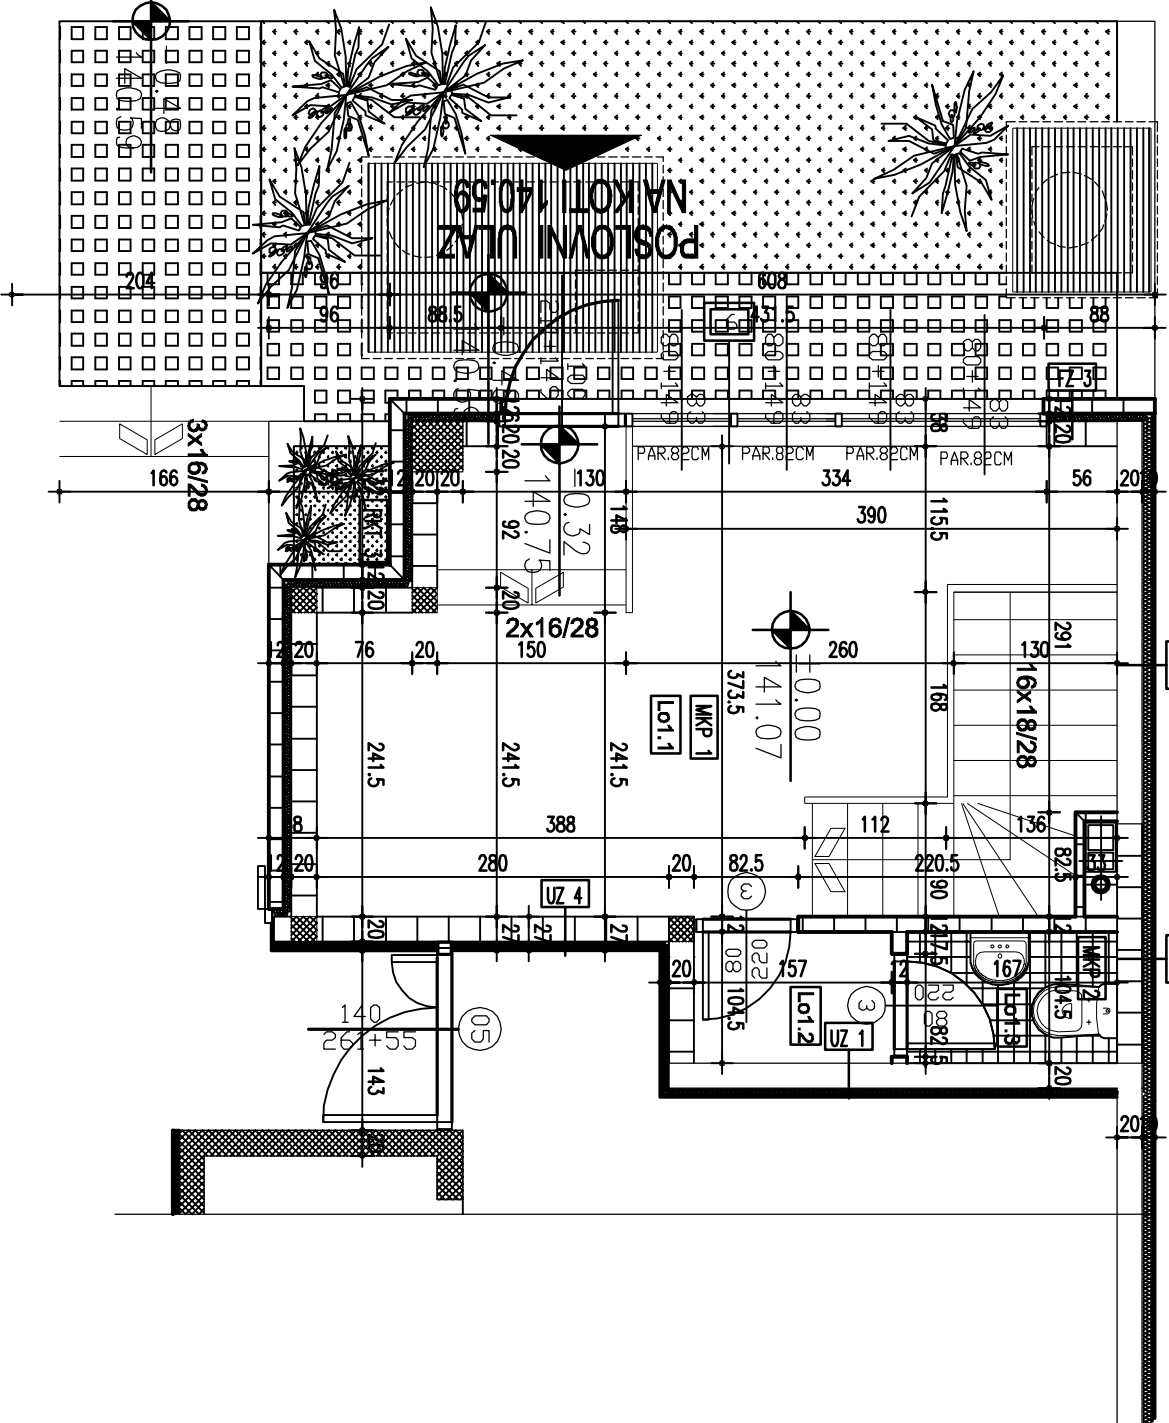

STAMBENI ULAZ  
NA KOTI 140.59